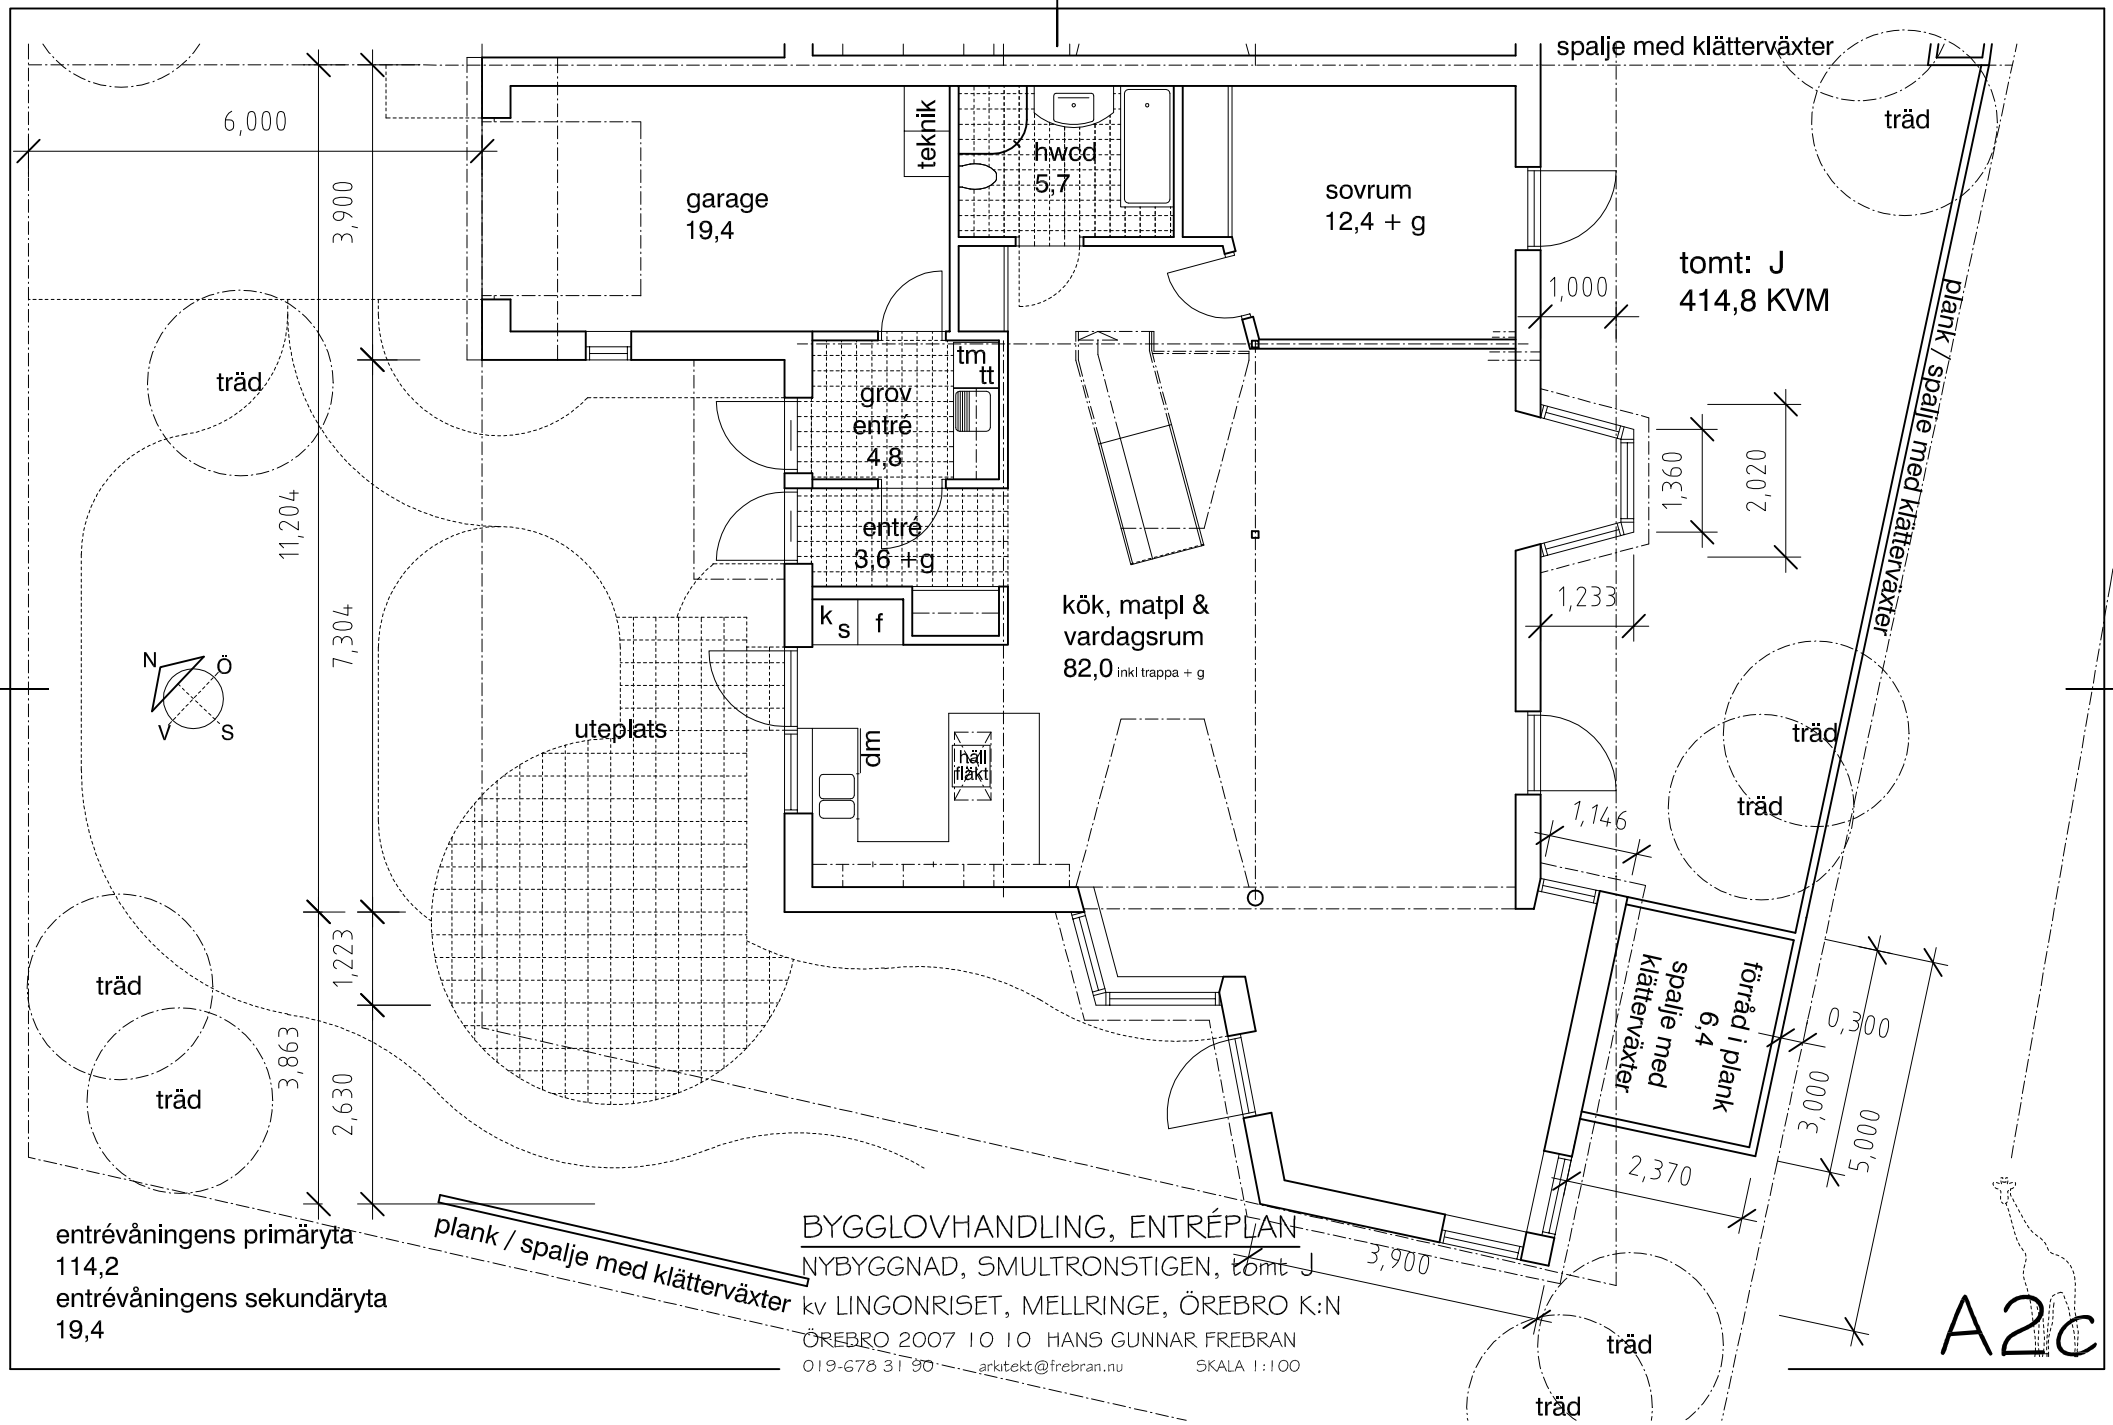
spalje med klätterväxter
träd
6,000
3,900
garage
19,4
teknik
hwcd
5,7
sovrum
12,4 + g
tomt: J
414,8 KVM
1,000
plank / spalje med klätterväxter
tm
tt
grov
entré
4,8
entré
3,6 + g
1,360
2,020
11,204
7,304
1,233
k
s
f
kök, matpl &
vardagsrum
82,0 inkl trappa + g
N
Ö
V
S
uteplats
dm
häll
fläkt
1,146
förråd i plank
6,4
spalje med
klätterväxter
0,300
3,000
5,000
1,223
3,863
2,630
2,370
3,900
entrévåningens primärytа
114,2
entrévåningens sekundärytа
19,4
plank / spalje med klätterväxter
BYGGLOVHANDLING, ENTRÉPLAN
NYBYGGNAD, SMULTRONSTIGEN, tomt J
kv LINGONRISET, MELLRINGE, ÖREBRO K:N
ÖREBRO 2007 10 10 HANS GUNNAR FREBRAN
019-678 31 90 arkitekt@frebran.nu SKALA 1:100
A2c