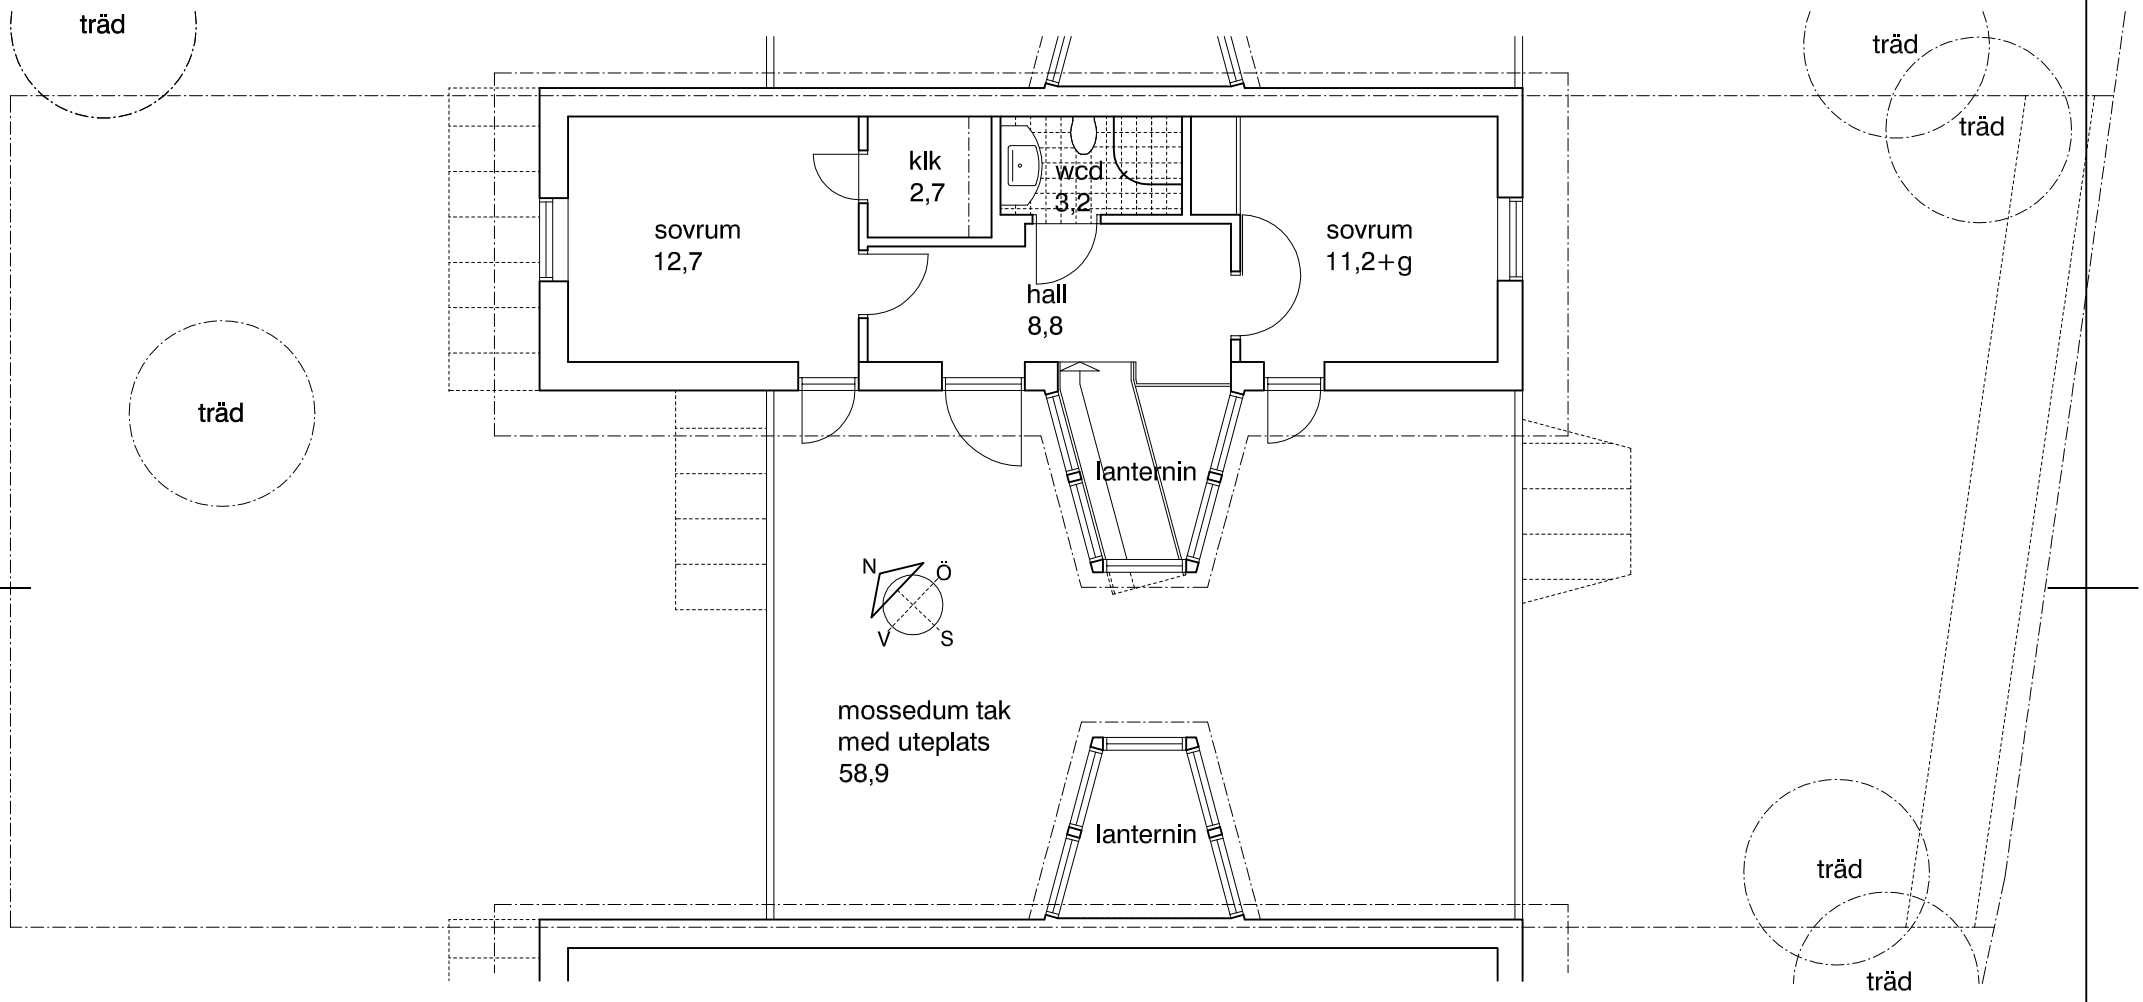

BYGGLOVHANDLING, ÖVERVÅNING

NYBYGGNAD, SMULTRONSTIGEN, tomt B-I

kv LINGONRISET, MELLRINGE, ÖREBRO K:N

ÖREBRO 2007 10 10 HANS GUNNAR FREBRAN

019-678 31 90 arkitekt@frebran.nu SKALA 1:100

A3a

övervåningens primäryta

43,6 Inkl trappa